



NÁVRH FASÁDY - MULTIVLNA




PERSPEKTIVNÍ VIZUALIZACE Z POHLEDU CHODCE DO VSTUPNÍ HALY

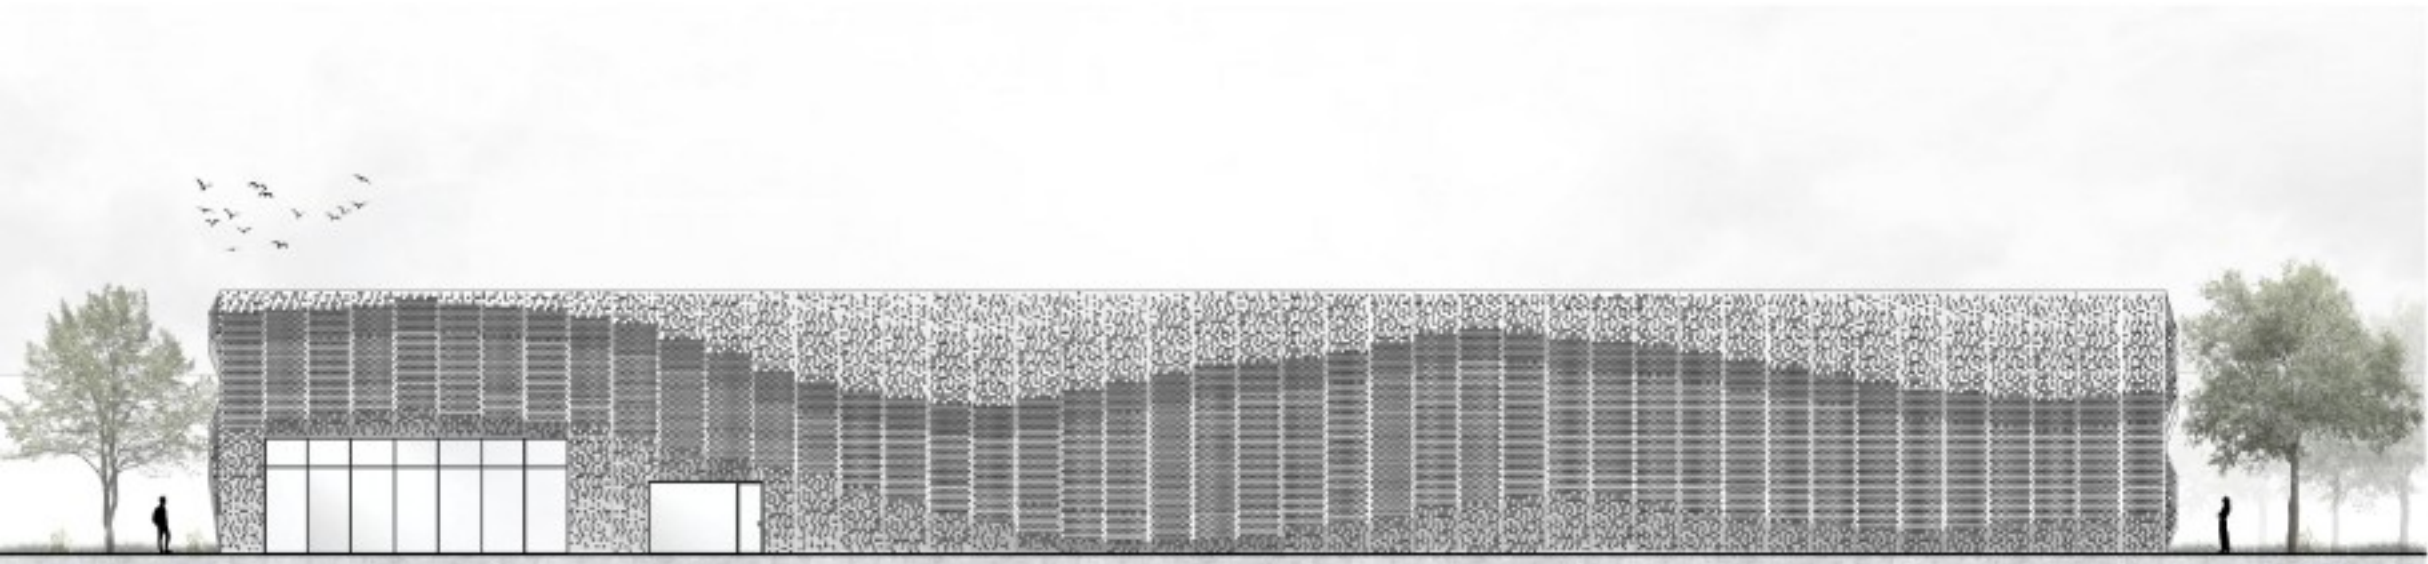


VÝCHODNÍ POHLED

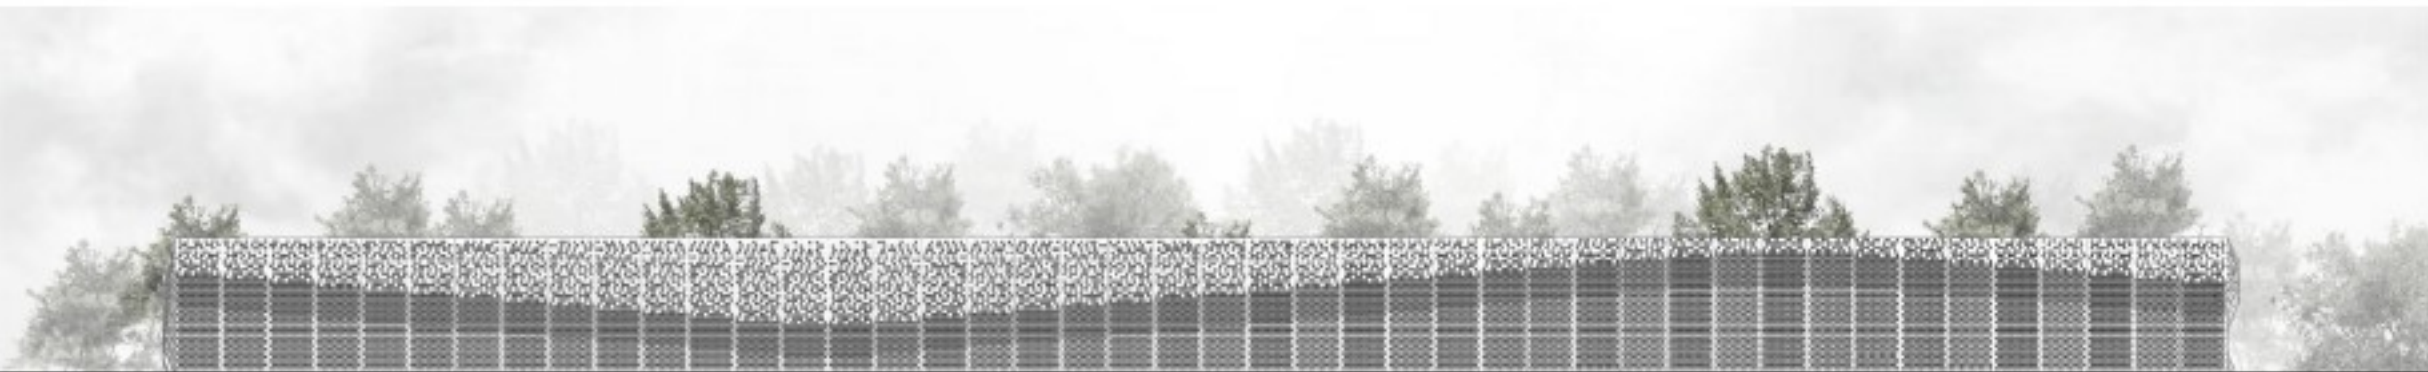


ZÁPADNÍ POHLED

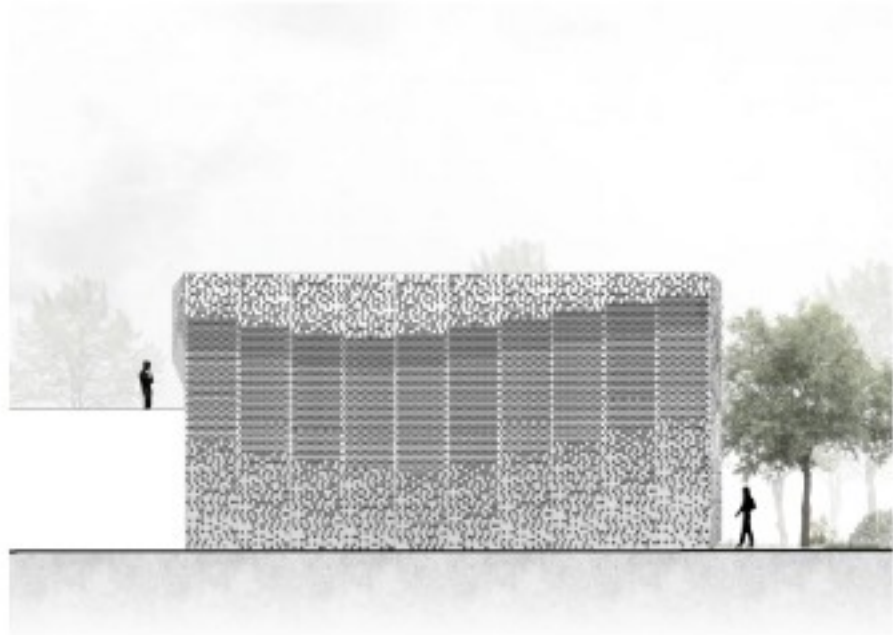

SEVERNÍ POHLED

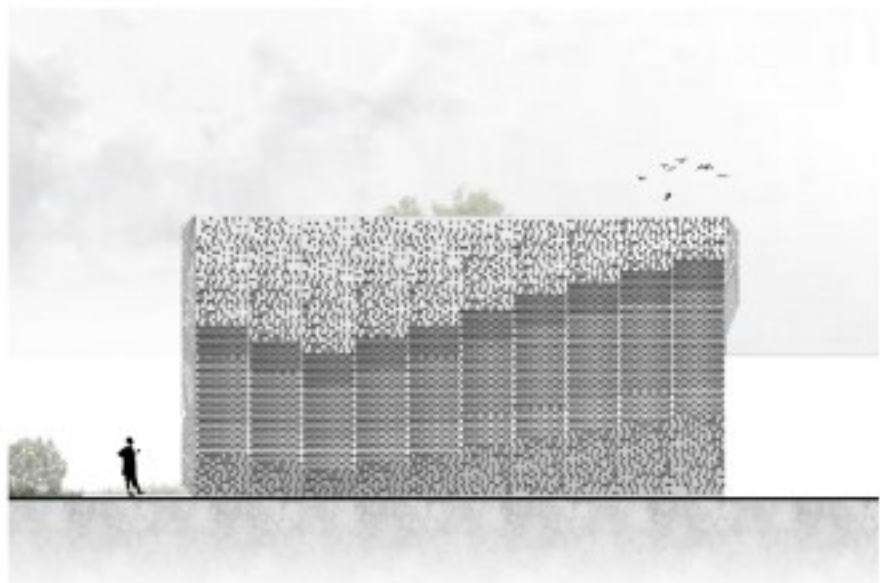

JIŽNÍ POHLED

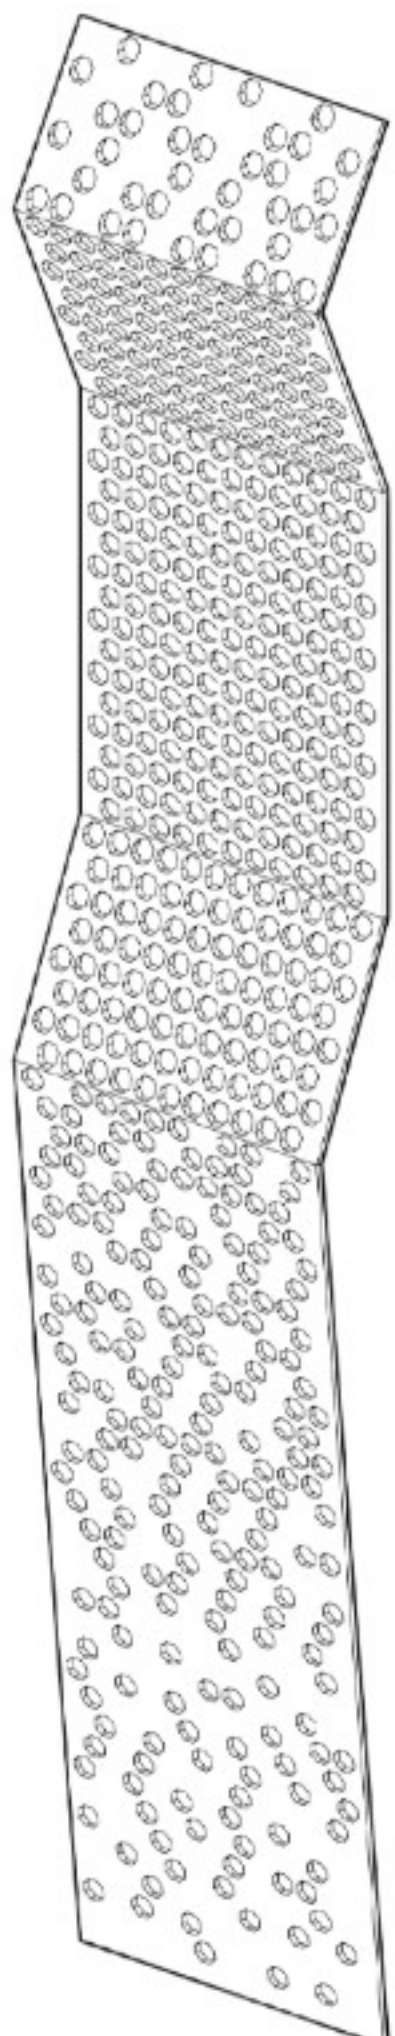

DETAIL FASÁDY



PERSPEKTIVNÍ VIZUALIZACE Z POHLEDU CHODCE (1)



PERSPEKTIVNÍ VIZUALIZACE Z POHLEDU CHODCE (2)



NADHLEDOVÁ PERSPEKTIVA - DENNÍ



NADHLEDOVÁ PERSPEKTIVA - NOČNÍ

