



NÁVRH PŘÍSTAVBY RECEPCE



PERSPEKTIVNÍ VIZUALIZACE EXTERIÉRU K HLAVNÍMU VSTUPU

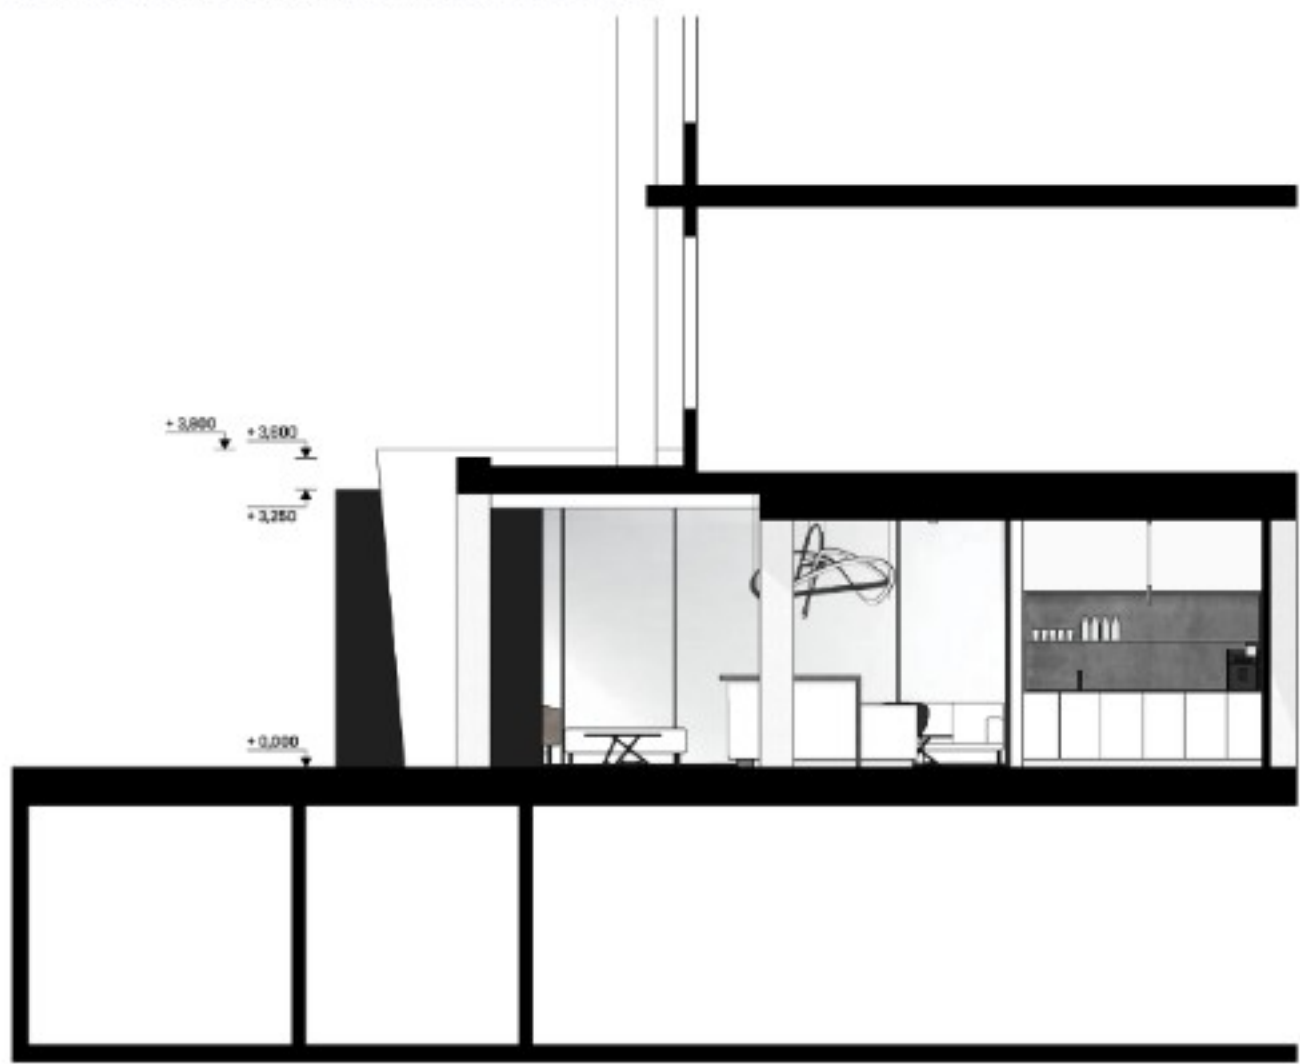

ŘEZ VSTUPNÍ HALY

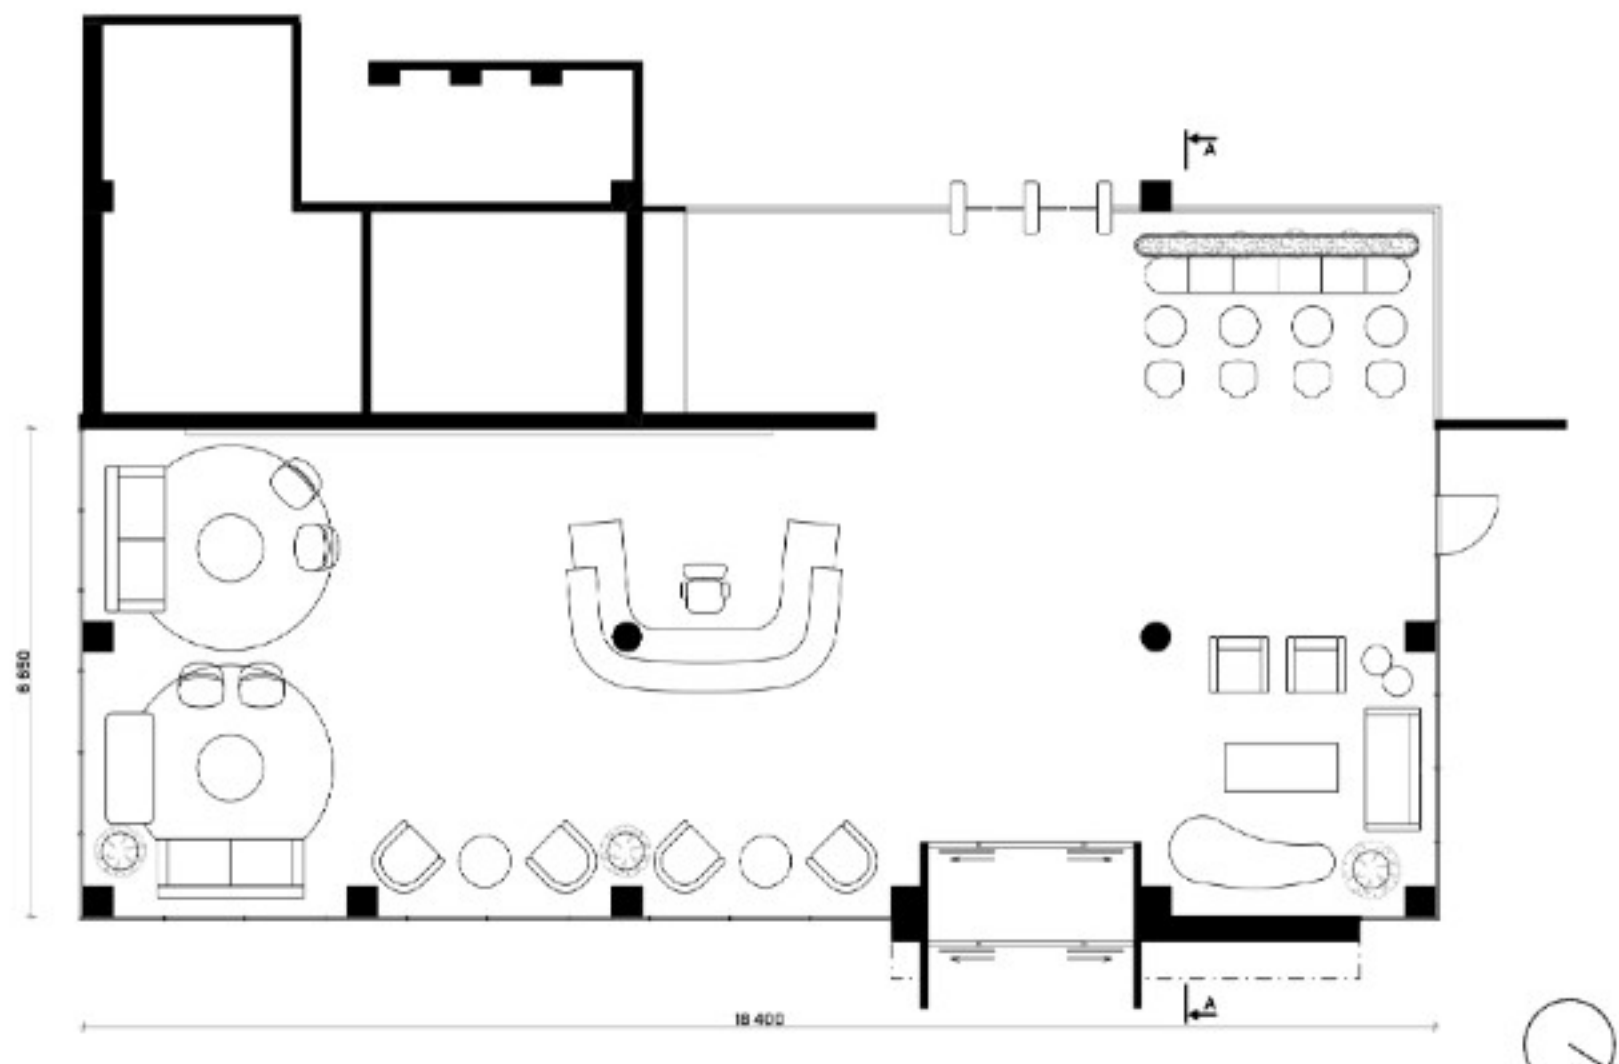


PŮDORYS VSTUPNÍ HALY




PŮDORYS - RECEPČNÍ PULT



SEVERNÍ POHLED

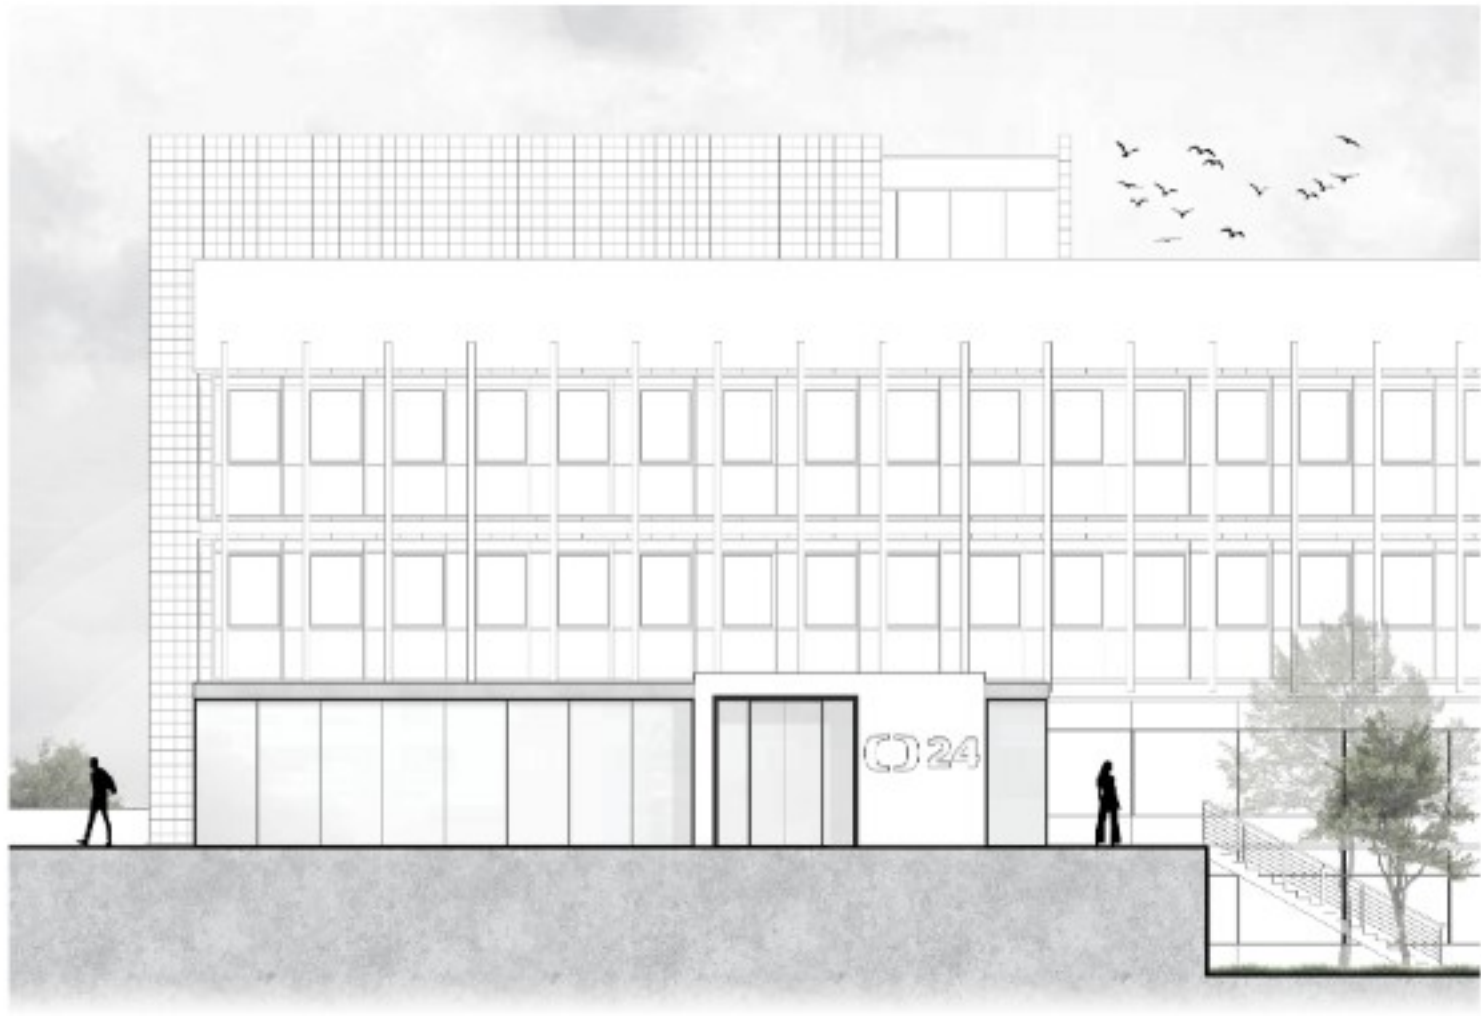

ZÁPADNÍ POHLED

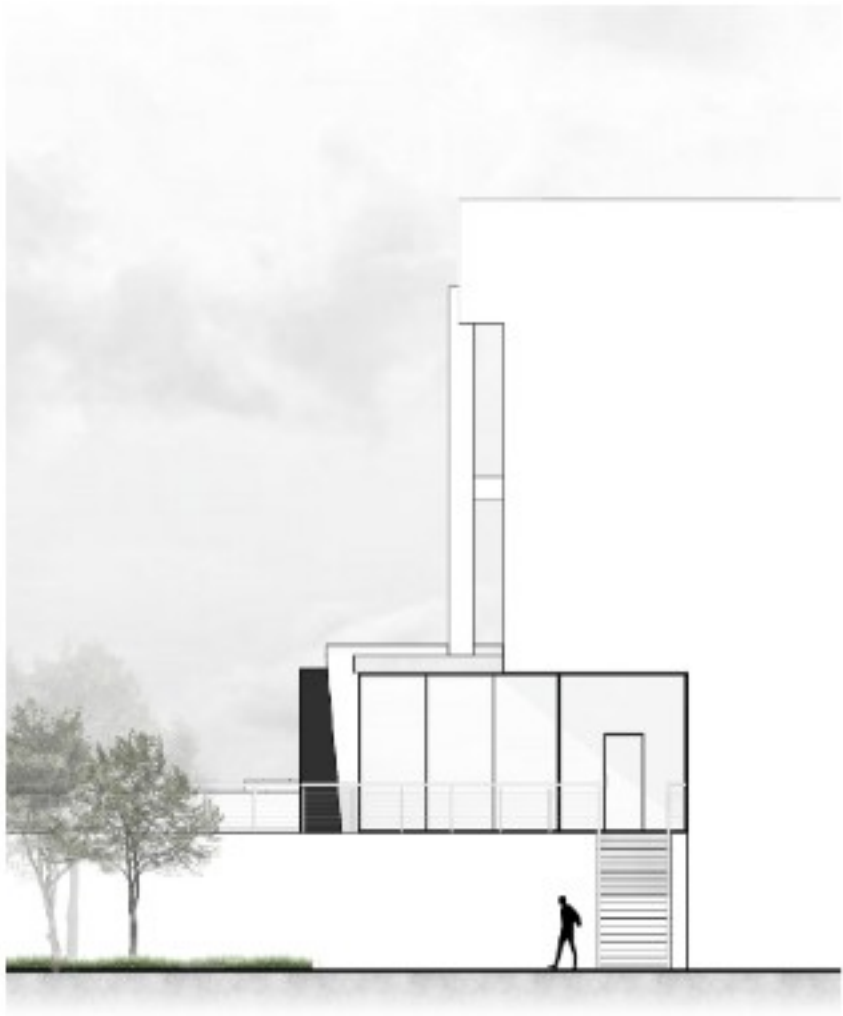

JIŽNÍ POHLED



PODHLÉD - RECEPČNÍ PULT



ŘEZ - RECEPČNÍ PULT



PERSPEKTIVNÍ VIZUALIZACE INTERIÉRU 1



PERSPEKTIVNÍ VIZUALIZACE INTERIÉRU 2

