



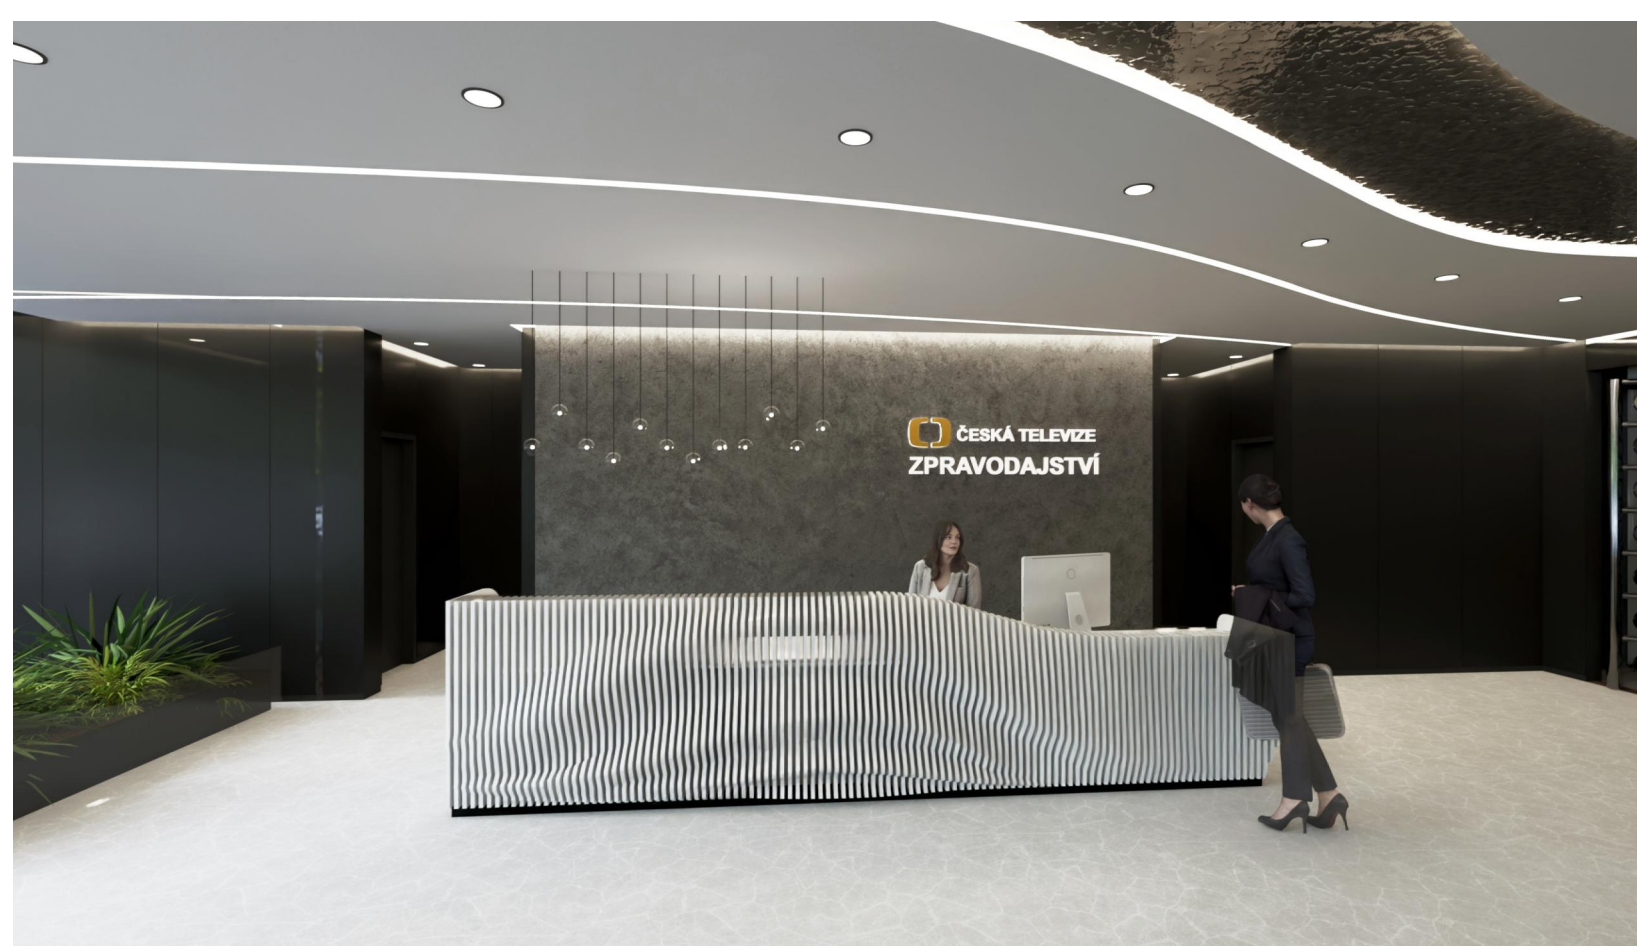

PŮDORYS A POHLEDY

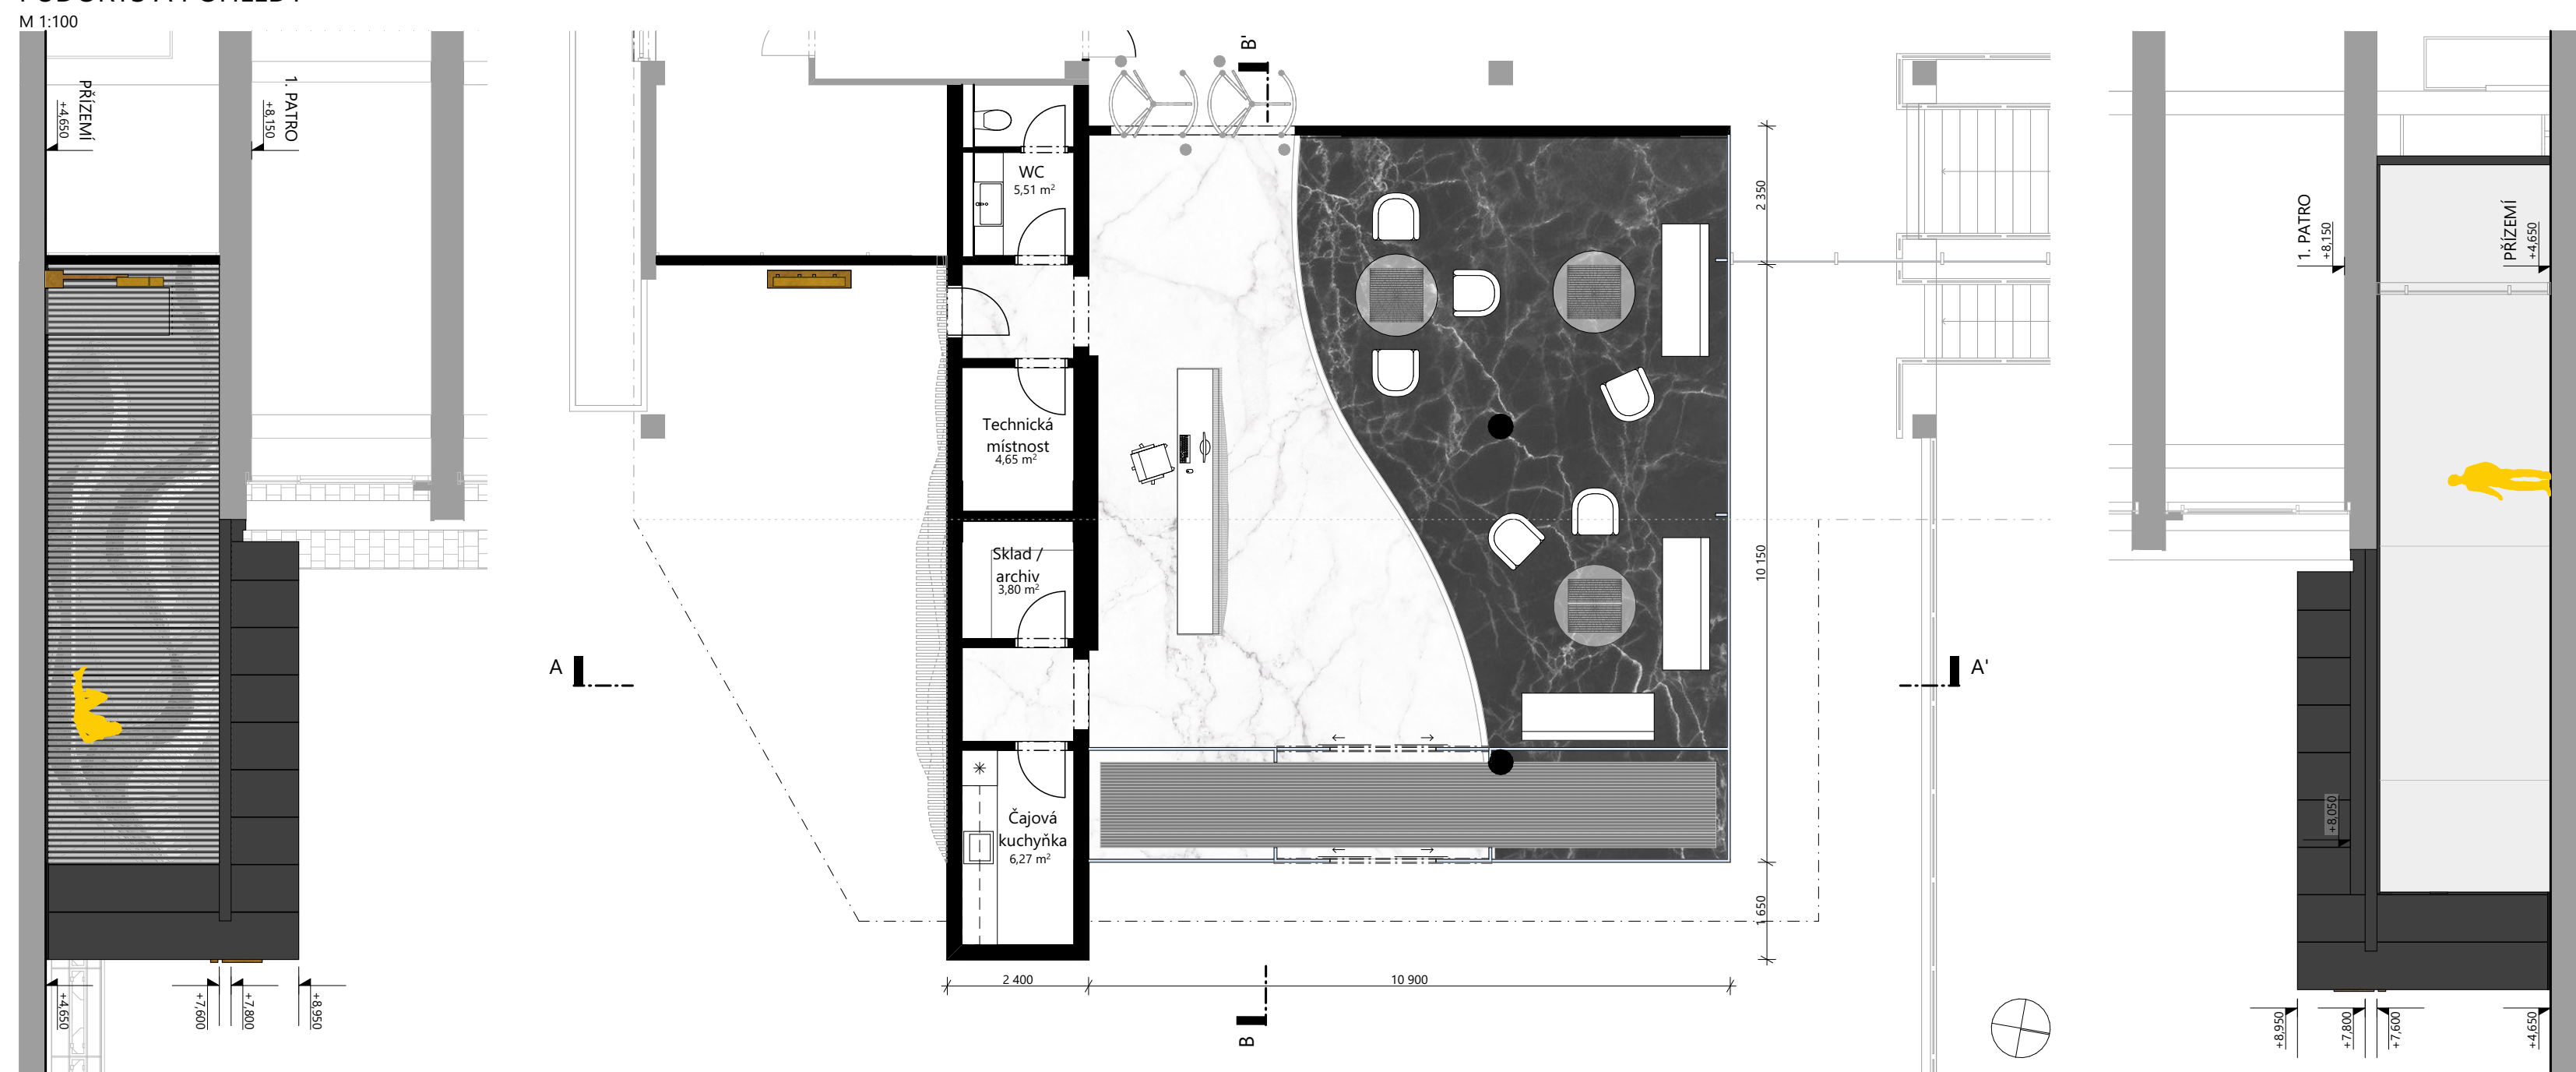

ŘEZ A-A'



ŘEZ B-B'




Předmětem návrhu 2. části soutěže REVITALIZACE AREÁLU ČESKÉ TELEVIZE NA KAVČÍCH HORÁCH - I. ETAPA je návrh přístavby (včetně návrhu interiéru recepcce) u hlavního vstupu do objektu Zpravodajství, která rozšíří nedostatečnou kapacitu stávající recepcce.

Návrh přístavby recepcce se skládá ze dvou hmot - reprezentativní "pilíř" s logem České televize mosazné barvy obložený černým obkladem převyšující nižší prosklenou hmotu výškově navazující na předsazenou část fasády stávající budovy. Prosklená hmotu je dále zastřešená deskou, která protíná vyšší hmotu a zastřešuje odpočinkovou část na jižní straně přístavby. Ta je navržena v souladu s návrhem fasády přístavby nových studiových kapacit ČT, kde část fasády je také z fasádních lamel zvlněného charakteru a zároveň svým tvarem tvoří lavičku k posezení. V lamelové fasádě je stejně jako na přístavbě studií skryty vedlejší vstup z přístavby recepcce, který je určen pouze pro zaměstnance objektu Zpravodajství. Hlavní vstup je situován na východní straně prosklené fasády. V prosklené hmotě je navržena samotná recepcce a v úzké plně hmotě jsou pak navrženy doplňující místnosti k provozu recepcce. Díky proskleným plochám se docílí opticky většího prostoru než stávající prostor recepcce, který působí stísněně. V návaznosti na návrh zvlněné fasády je ve stejném duchu navržen i nábytek včetně samotného recepčního pultu. Vlny se v interiéru dále promítají jak v pohledu, tak i na podlaze, kde je vlnou tvořeno rozhraní materiálu podlahy, která prostor opticky dělí na čekací a provozní zónu. Interiér je barevně sladěn do černé, bílé a žluté barvy tak, aby působil současně a reprezentoval funkci budovy, ale zároveň zachoval úctu ke stávající architektuře objektu.


RECEPČNÍ PULT - PŮDORYS

M 1:25

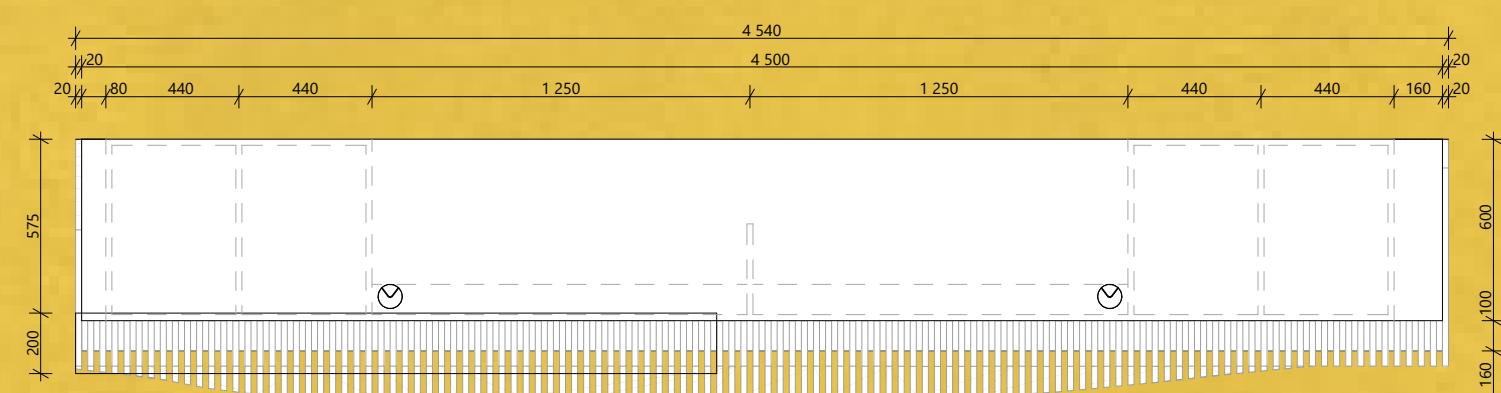


RECEPČNÍ PULT - POHLEDY

M 1:25


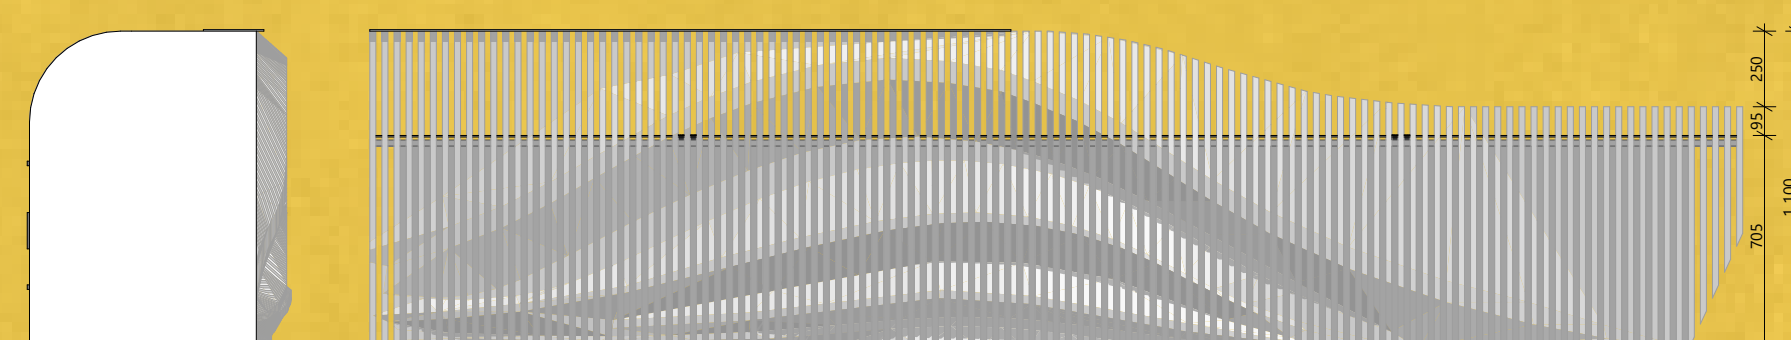


RECEPČNÍ PULT - ŘEZY

M 1:25

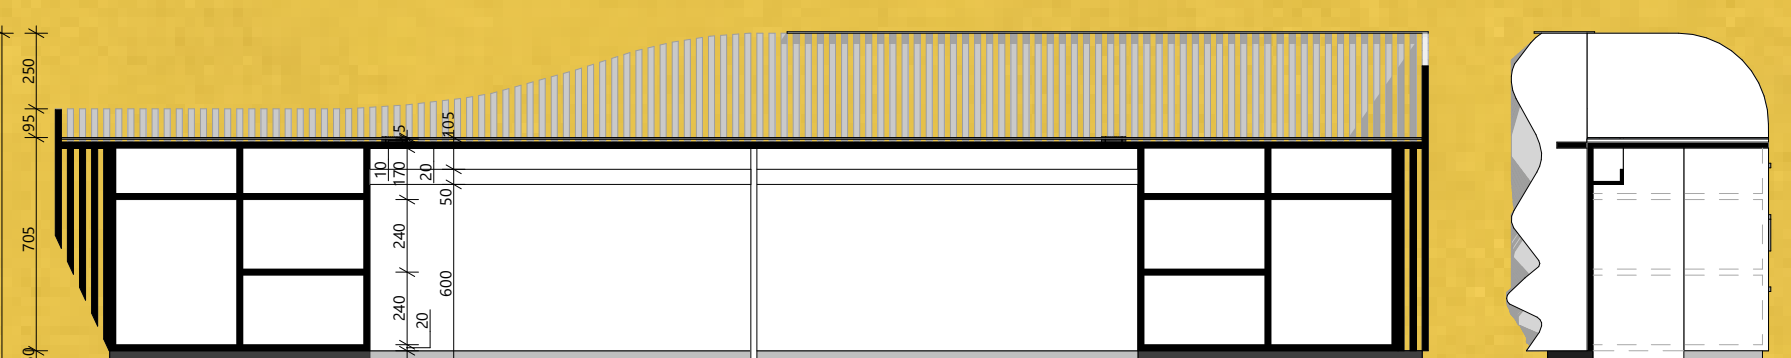

RECEPČNÍ PULT - MATERIÁLOVÉ ŘEŠENÍ

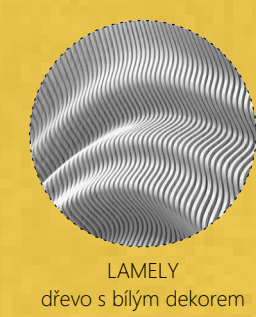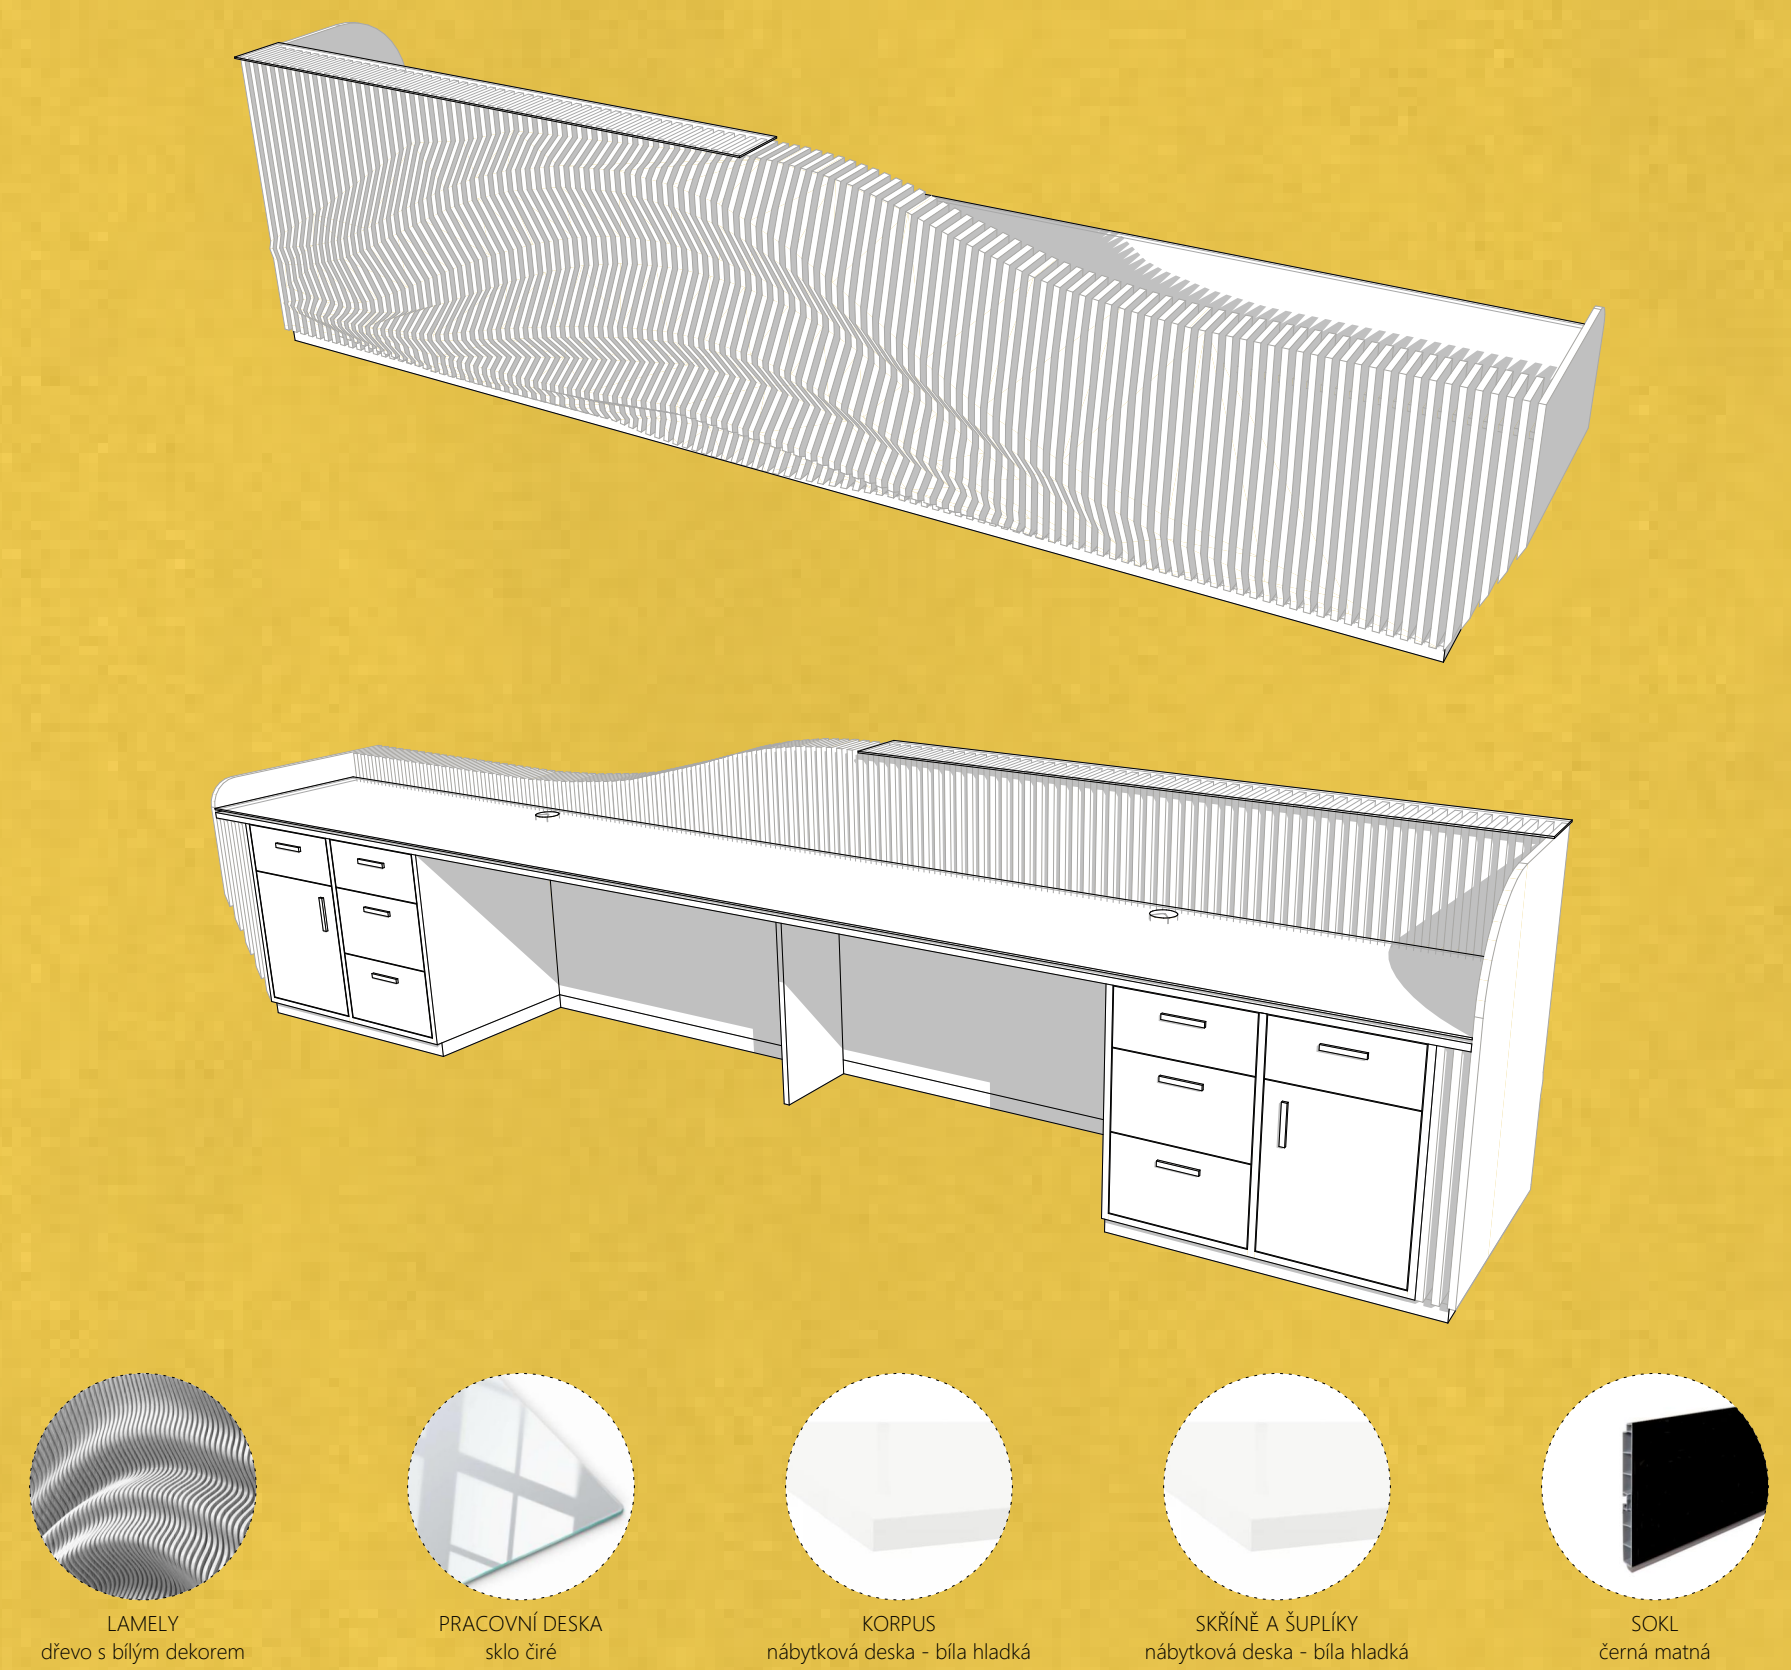

REVITALIZACE AREÁLU ČESKÉ TELEVIZE NA KAVČÍCH HORÁCH - I. ETAPA

NÁVRH PŘÍSTAVBY U HLAVNÍHO VSTUPU DO OBJEKTU ZPRAVODAJSTVÍ