




NÁVRH OBVODOVÉHO PLÁŠTĚ STUDIÍ ZPRAVODAJSTVÍ ČT

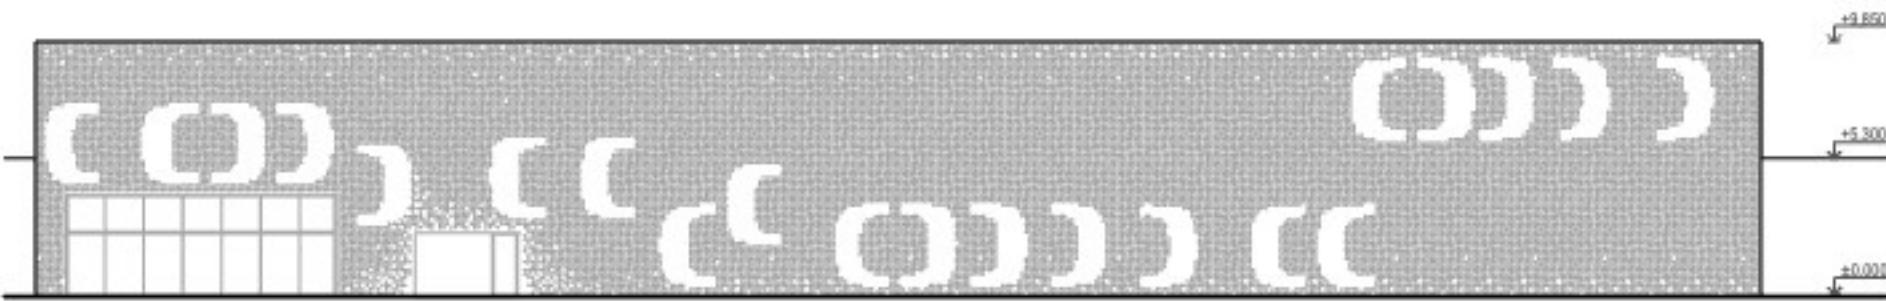

POHLED ZÁPADNÍ_M 1:250

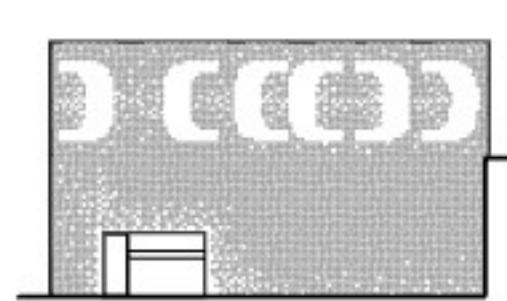

POHLED JIŽNÍ_M 1:250

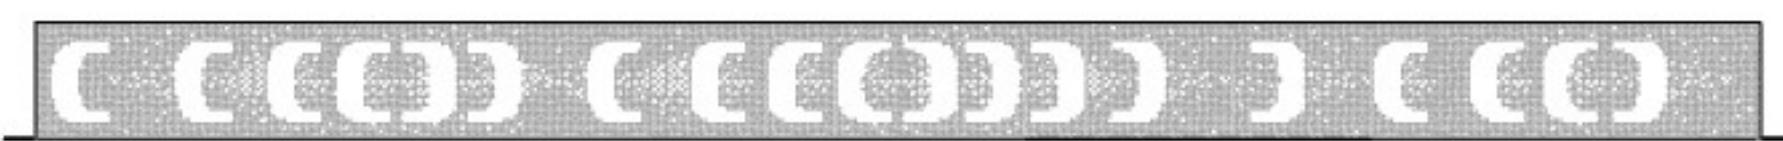

POHLED VÝCHODNÍ_M 1:250



POHLED SEVERNÍ_M 1:250

KONCEPT

Fasáda nové budovy nahrávacích studií České televize představuje harmonické spojení funkčnosti a identity.





Dvouplášťová fasáda je tvořena perforovanými panely z bělého plechu, na nichž je stylizováno a velice jemně vyobrazeno logo České televize. Fasáda si pohrává s plynými plochami a děrovaním v podobě čtverců o velikosti 5x5 cm. Vynechávaný dér vytváří konkávnější grafiky.

Vzájemné uspořádání obrazců simuluje princip vlnění, čímž odkazuje na samotný pohyb šíření energie. Vlnění zvukové i světelné. Ty představují základní kameny samotného zpravodajství, za které považují šíření informací prostřednictvím zvuku a obrazu (světla).

Rozložení grafiky na fasádě se zhuſuje ve 3 místech. Ucelené logo vzniká vždy tam, kde se uvnitř nachází jednotlivá studio. Fasáda tak navenek reprezentuje vnitřní funkční usporádání budovy.

Noční podsvícení pomocí LED osvětlení dodává fasádě živý, proměnlivý vzhled a podtrhuje moderní technický charakter budovy.

Návrh kombinuje minimalistickou estetiku s odkazem na vizuální identitu, čímž fasáda nejen splňuje technické nároky, ale také komunikuje roli budovy v rámci České televize.

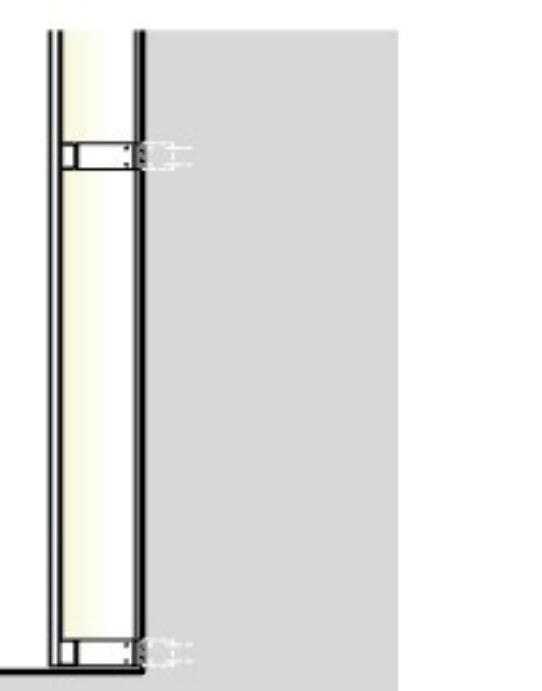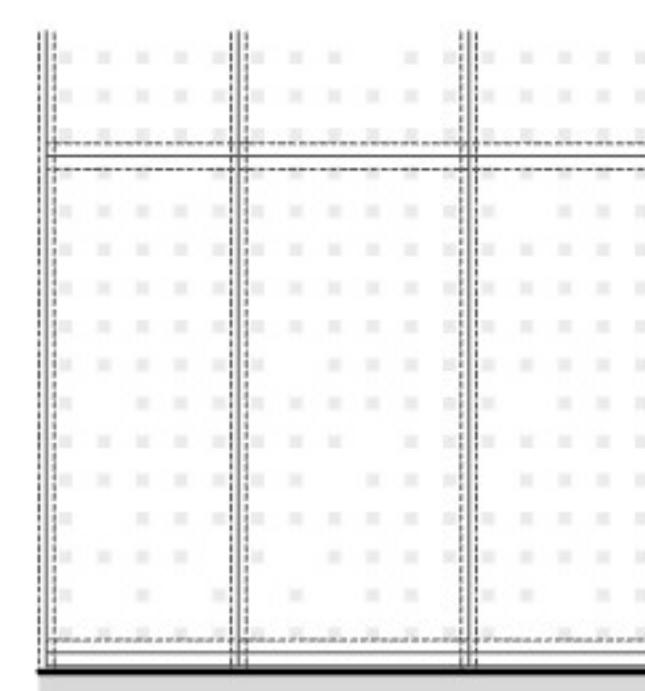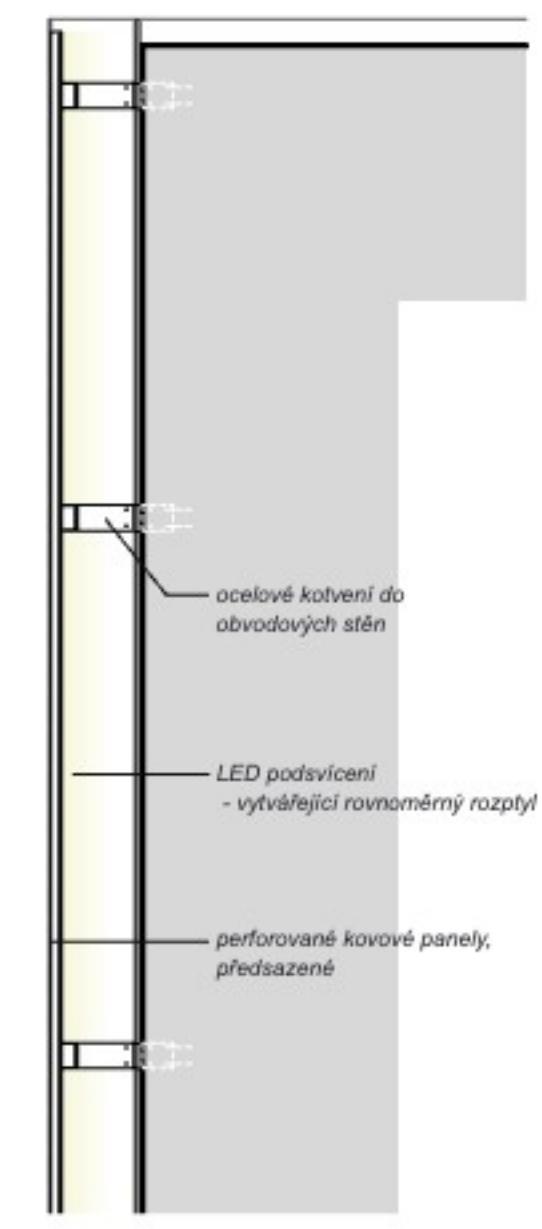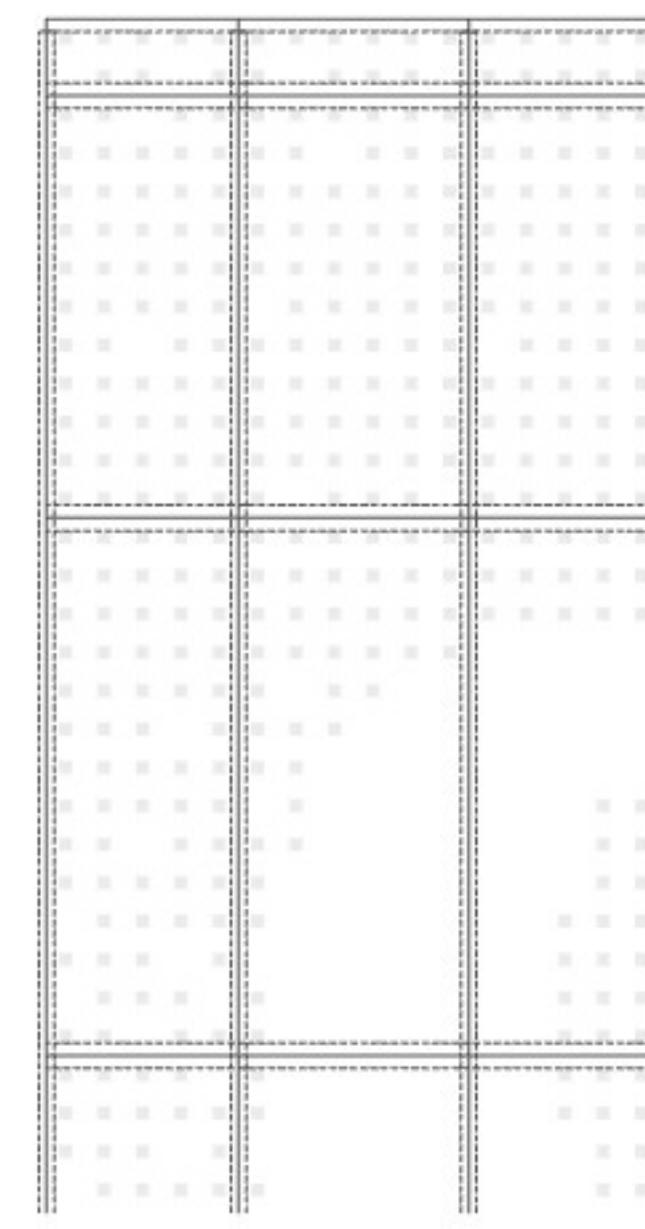

POHLED NA OBVODOVÝ PLÁŠT_M 1:25

ŘEZ OBVODOVÝM PLÁŠTĚM_M 1:25



VIZUALIZACE Z POHLEDU CHODCE

DEN



Lumion



PERSPEKTIVNÍ VIZUALIZACE

PERSPEKTIVNÍ VIZUALIZACE Z POHLEDU CHODCE

